


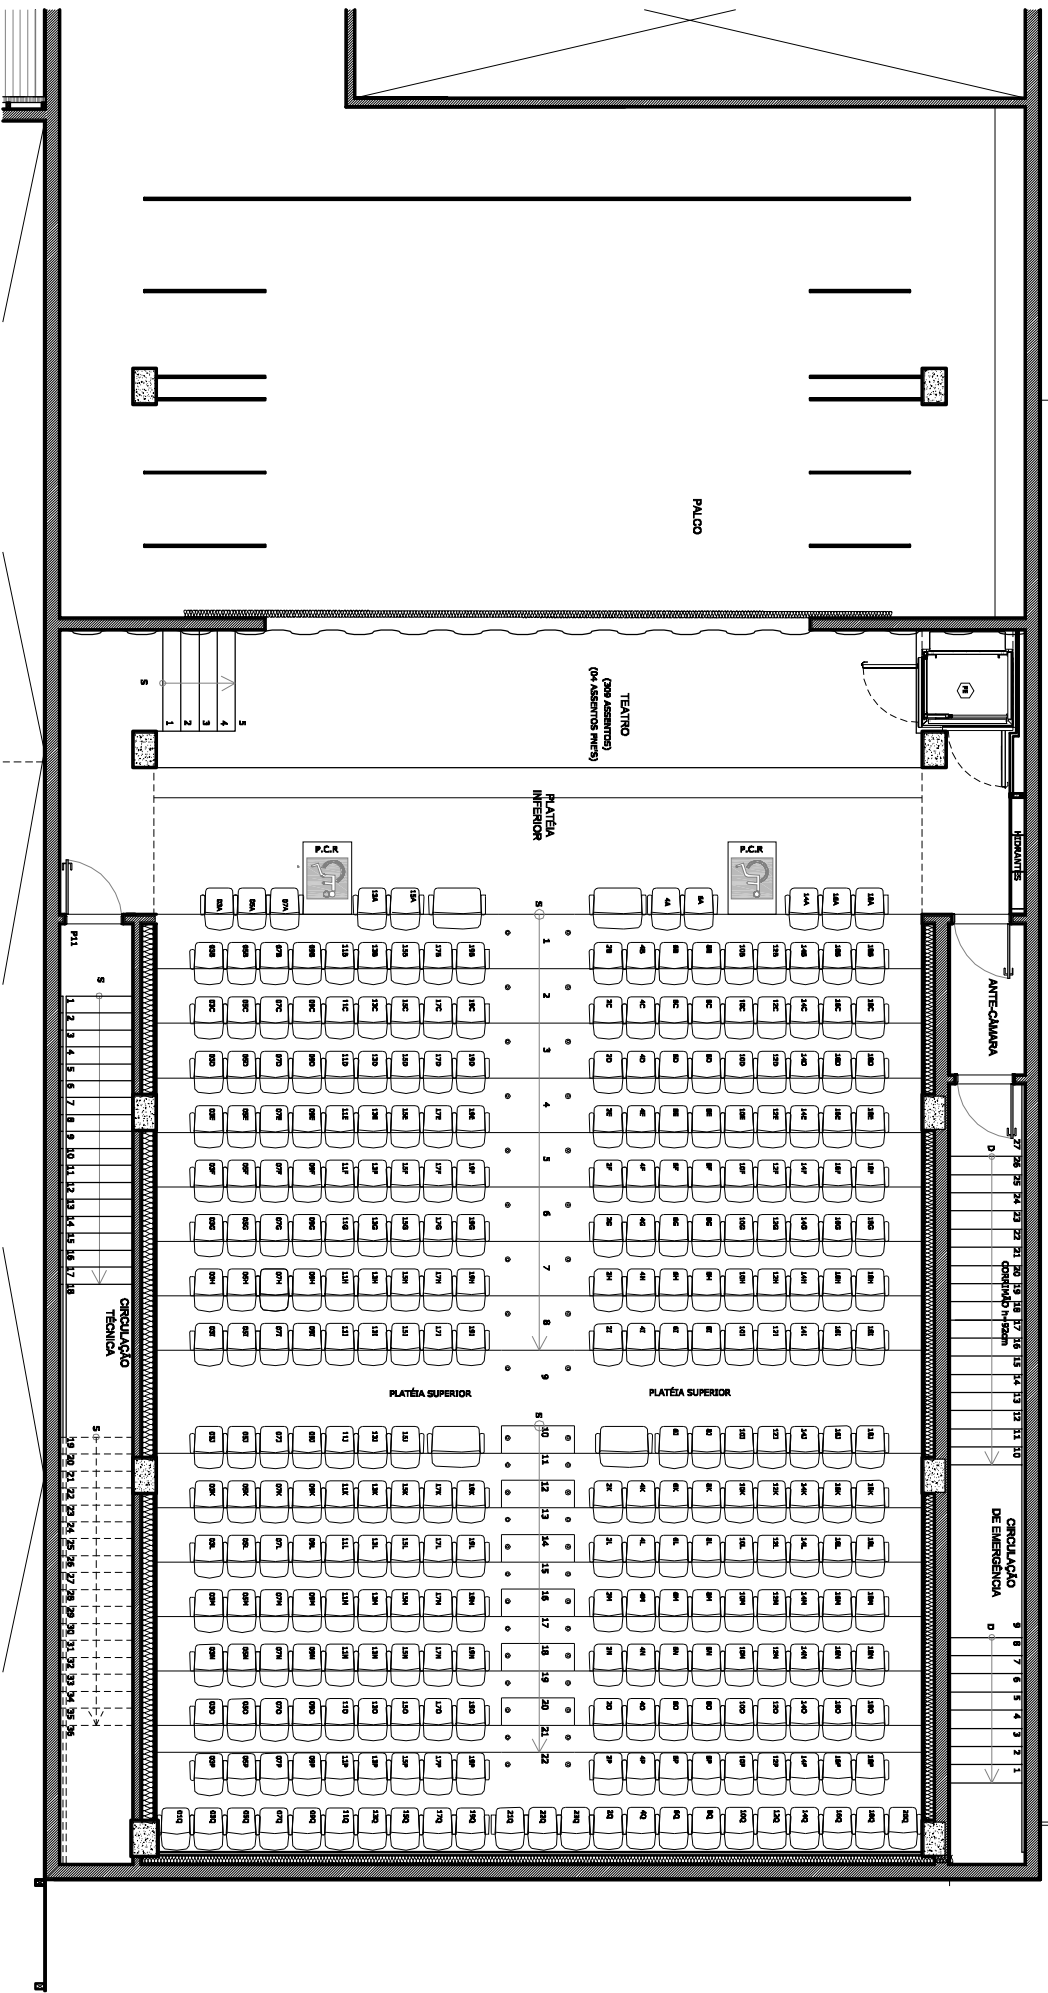

UNIDADE OPERACIONAL:

SESC CANOAS

PROPRIETÁRIO:

RESPONSÁVEL TÉCNICO:

 **Fecomércio RS** 

PROPRIETÁRIO:
Serviço Social do Comércio
PRESIDENTE DO CONSELHO REGIONAL:
Luiz Carlos Bohn

DIRETOR REGIONAL:
Luiz Tadeu Piva
GERÊNCIA DE ARQUITETURA E ENGENHARIA:
Elaine de Souza Ferreira

ESCALA:

1:125

DATA:

CONTEÚDO:

Luiz Tadeu Piva

Arq. Luciele Souto

PLANTA BAIXA - TEATRO

PRANCHIA:

DET

01a