





PLANTA DA ESTRUTURA

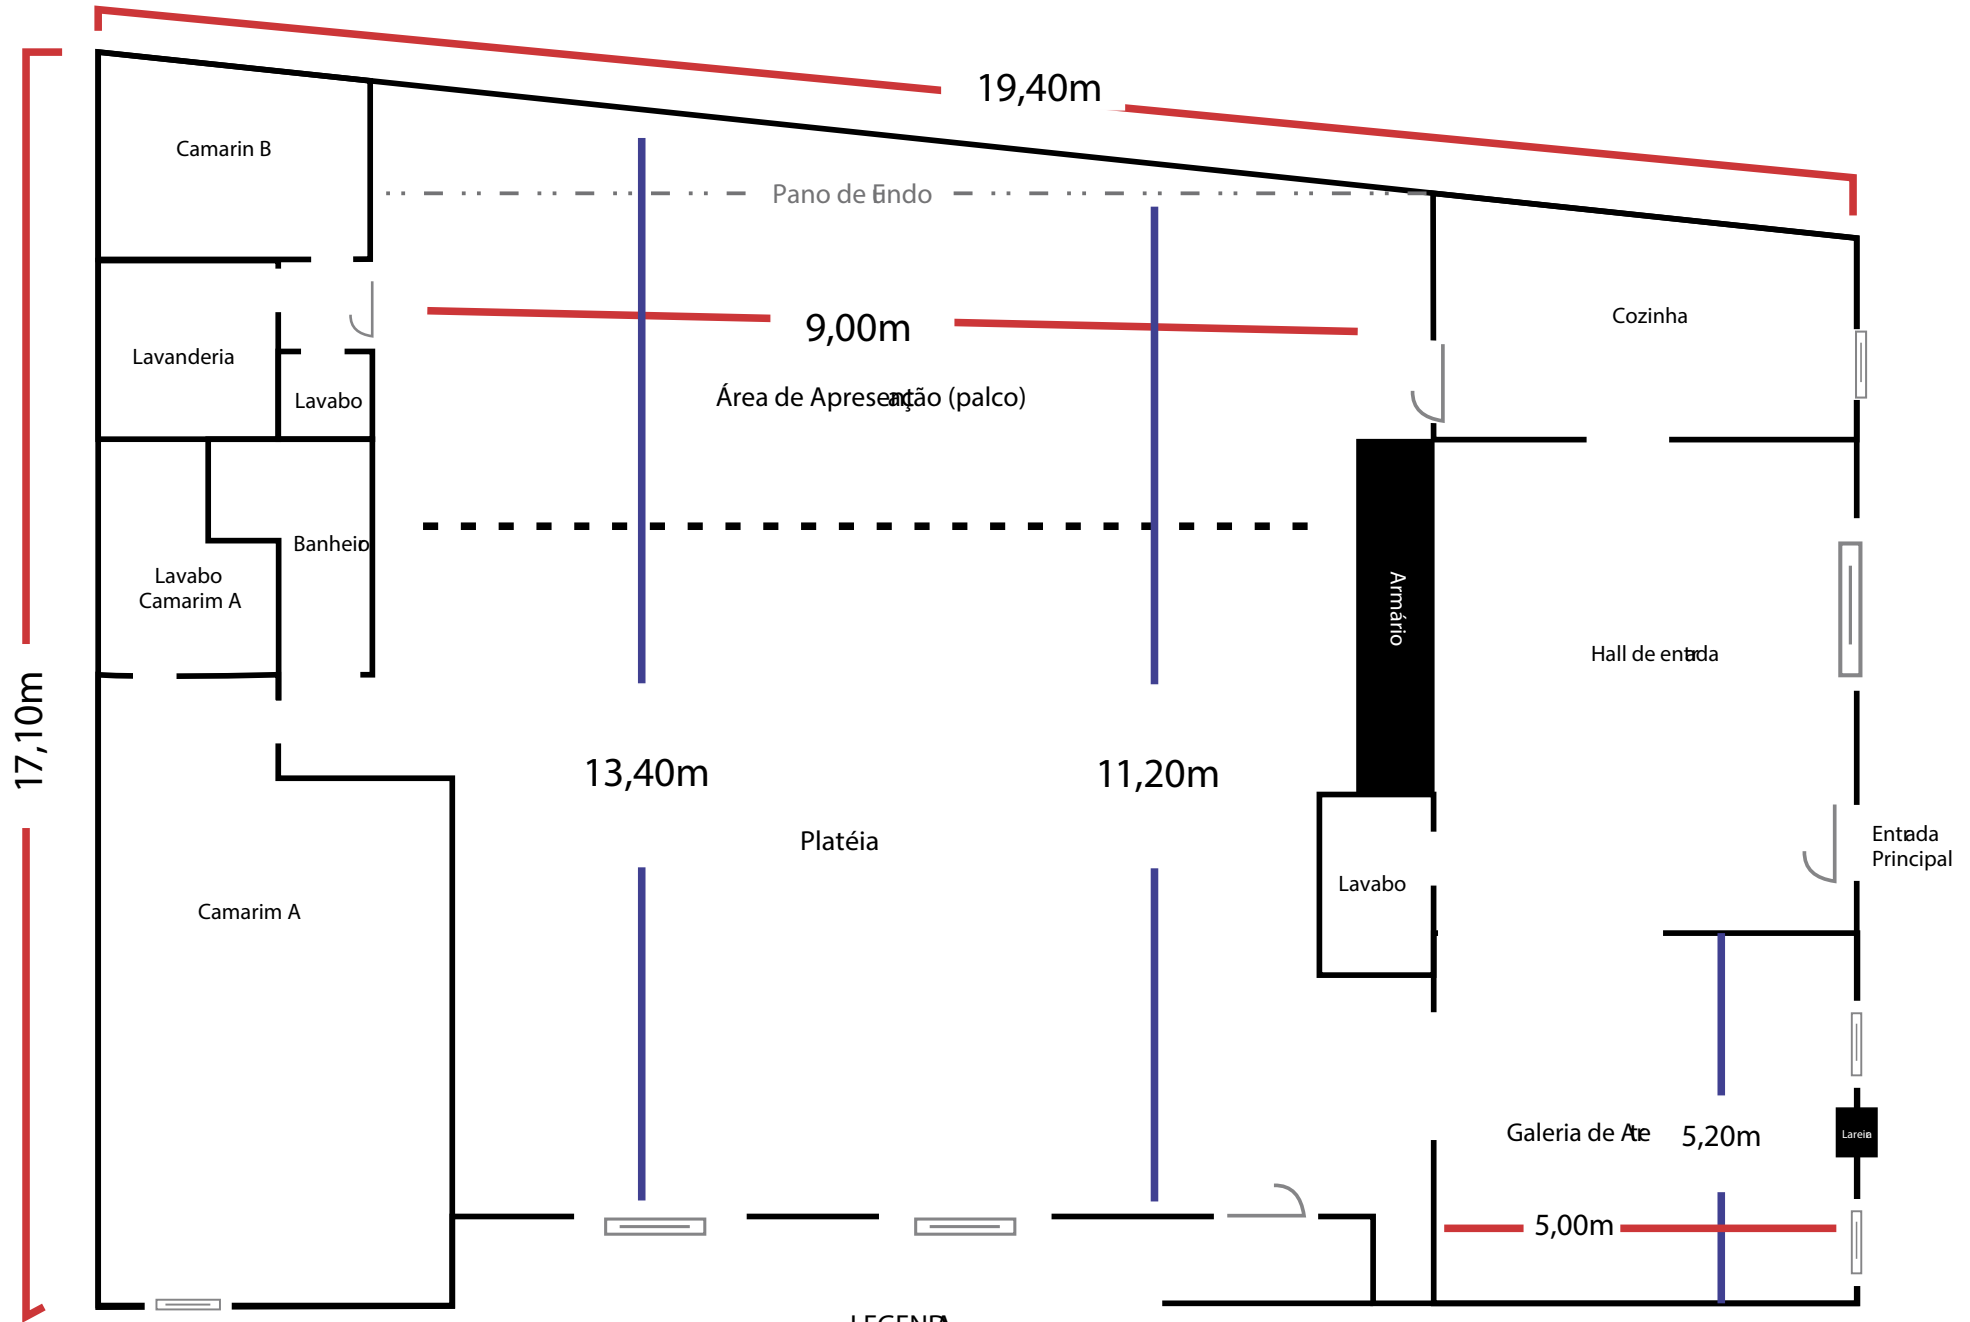

LEGENDA



MAPA VARAS DE LUZ

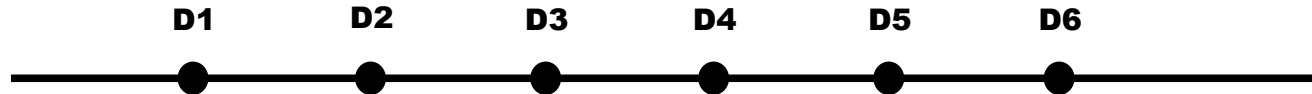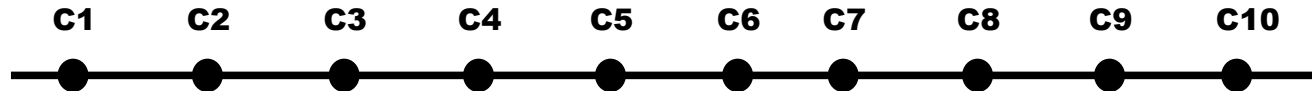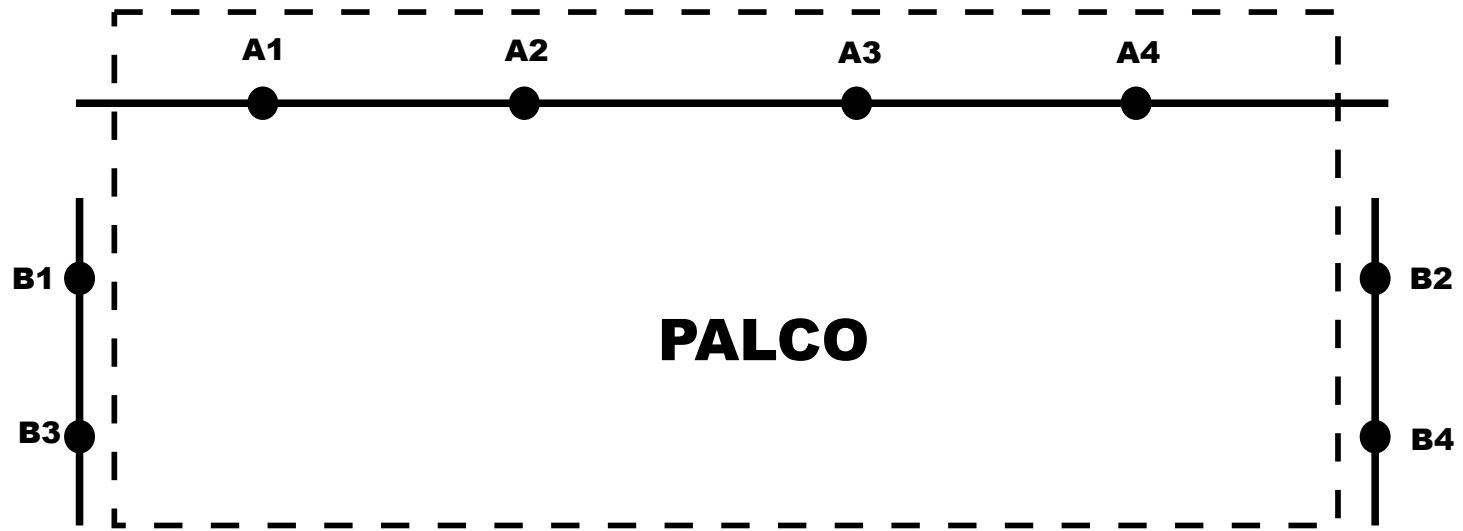

Iluminação:

4 Elispsos ET C JR 750w (25° - 50°) com porta-gobo e íris

7 PC TELEM 500w com bandoor

2 LED P AR 56 3w-36 com mesa

controladora DMX 512 EXCELL

2 Racks CBI com 12 canais cada.

Energia: voltagem 220v