



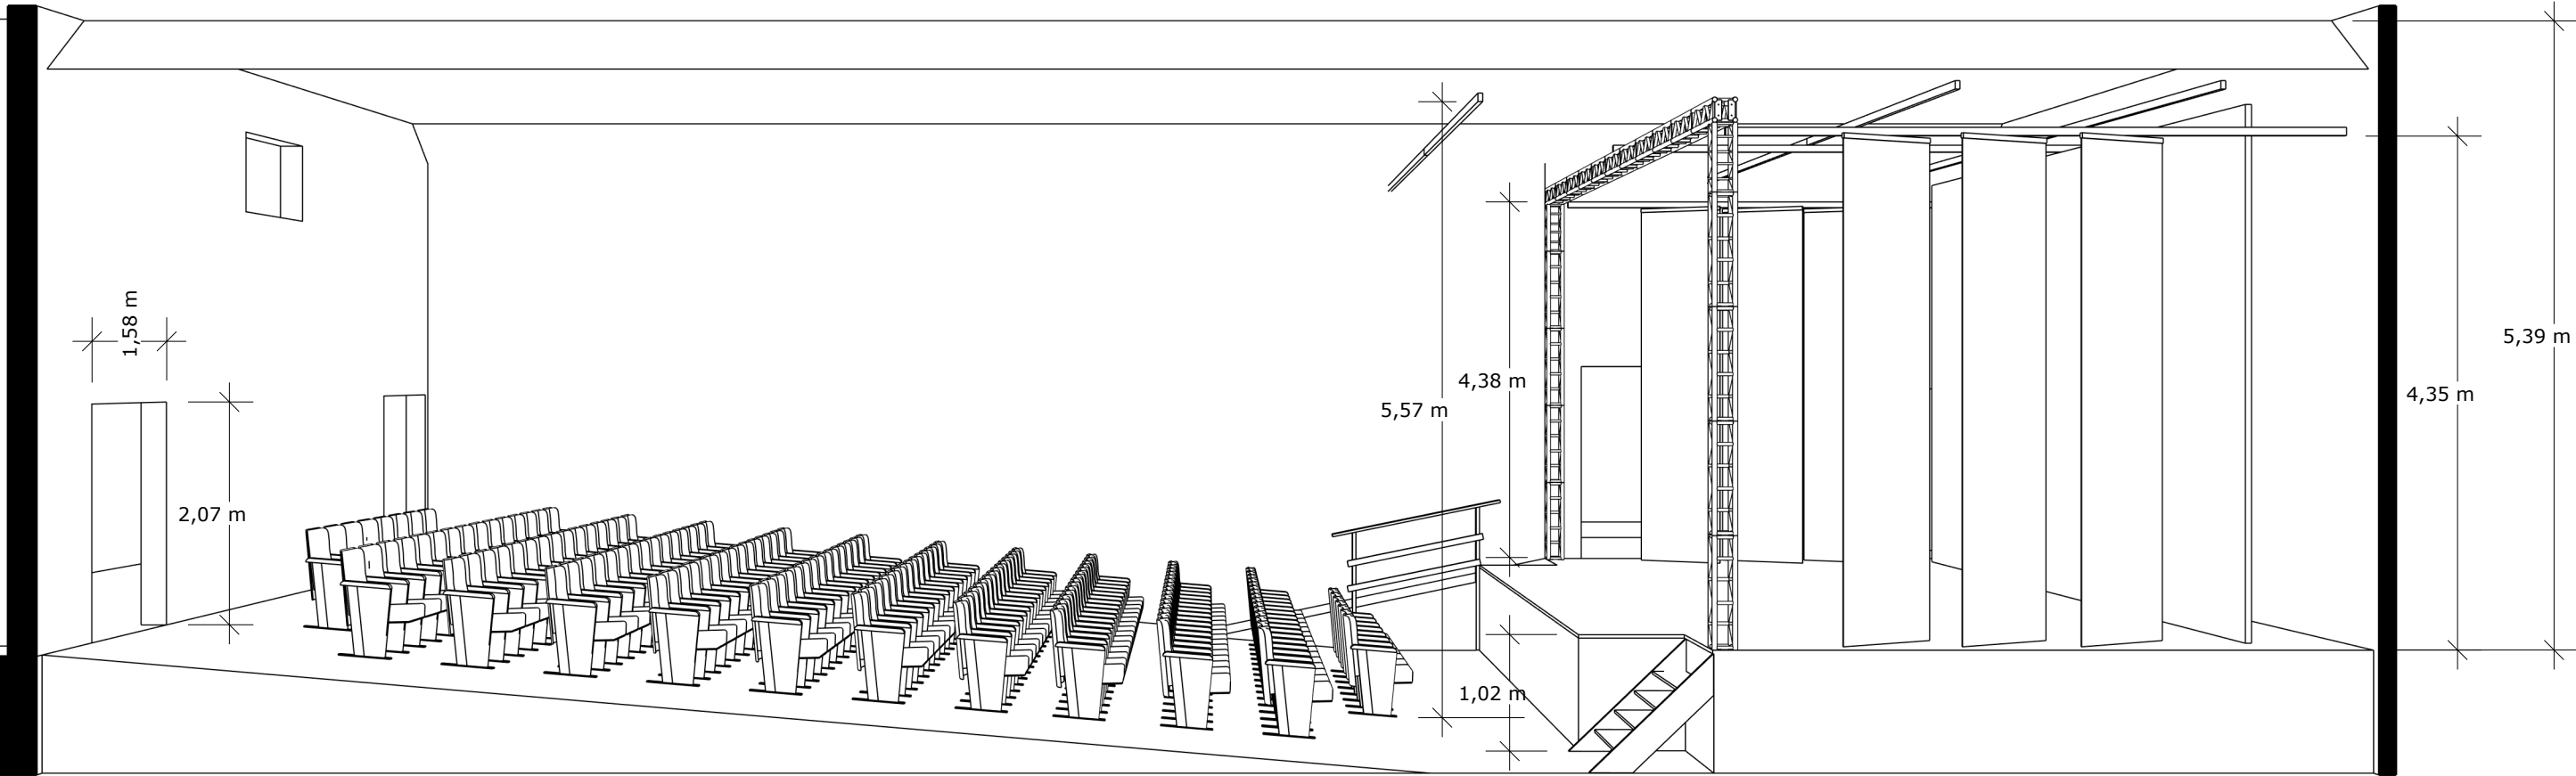

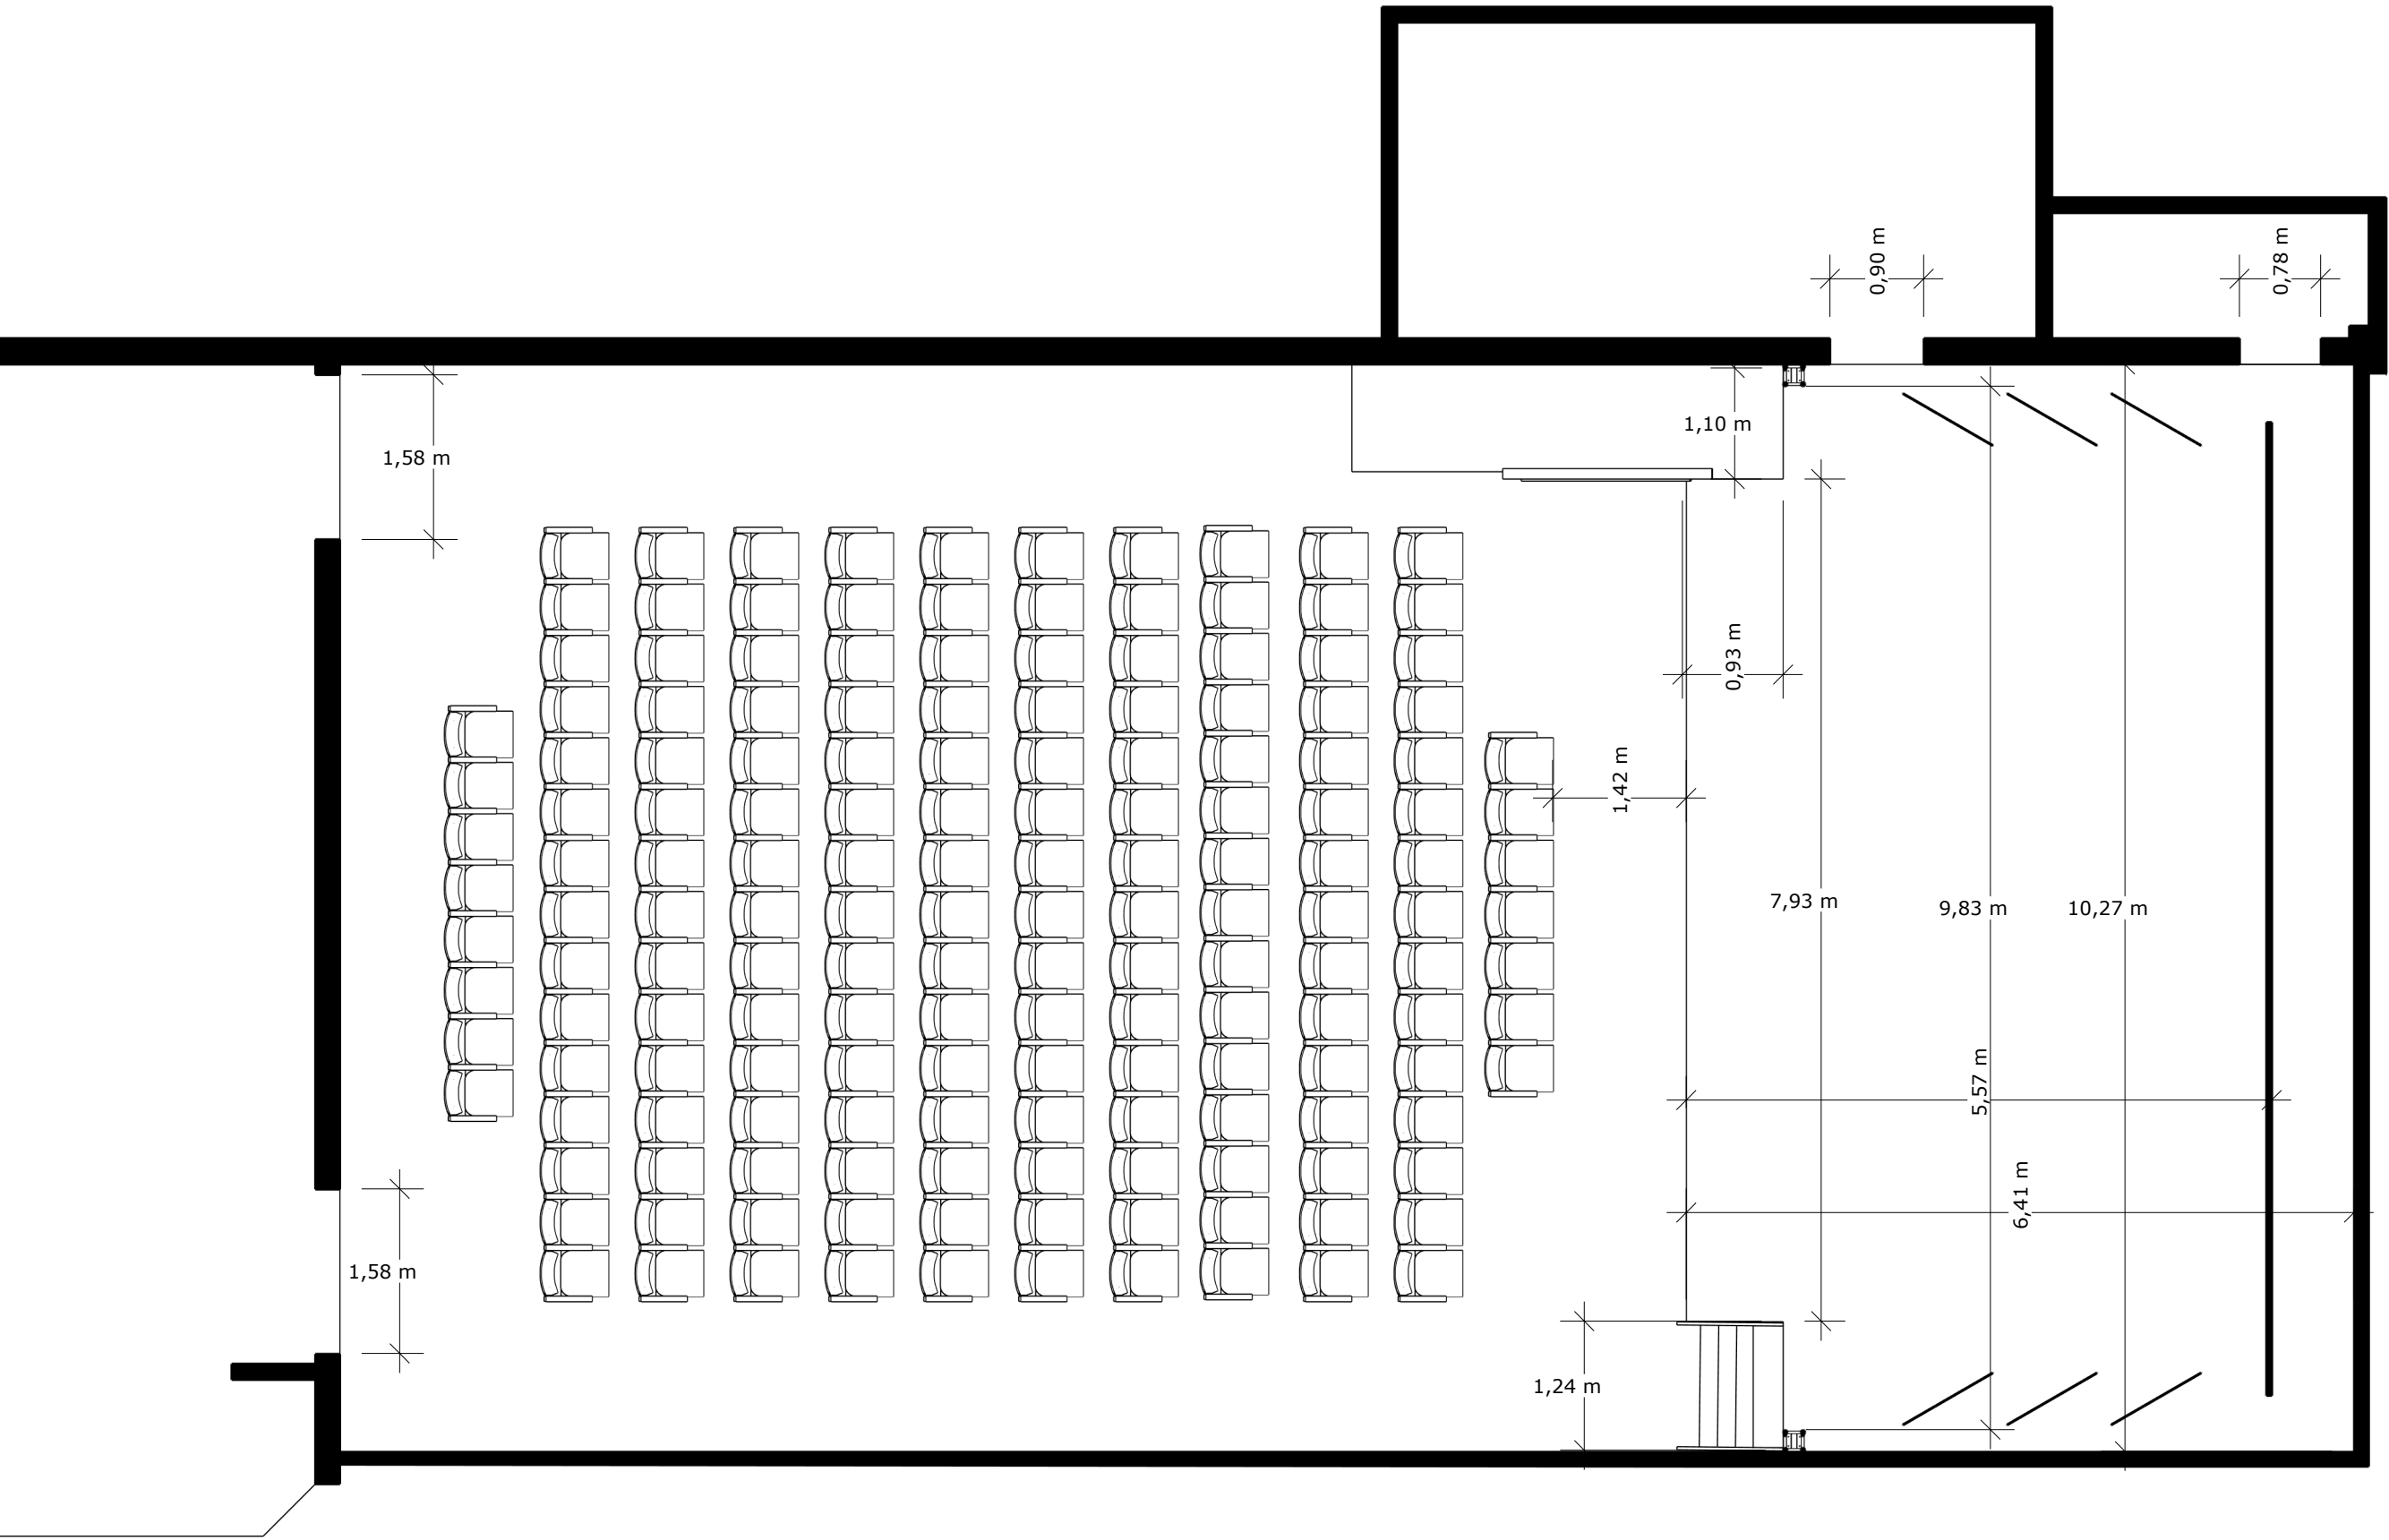

PROJETO

TEATRO MUNICIPAL DE CANGUÇU

CONTEÚDO

MAPA DE PALCO

REALIZAÇÃO

CARTOGRAFIA DOS PALCOS

CENÓGRAFO


RODRIGO SHALAKO

DATA

26/08/2025

PRANCHA

02/03

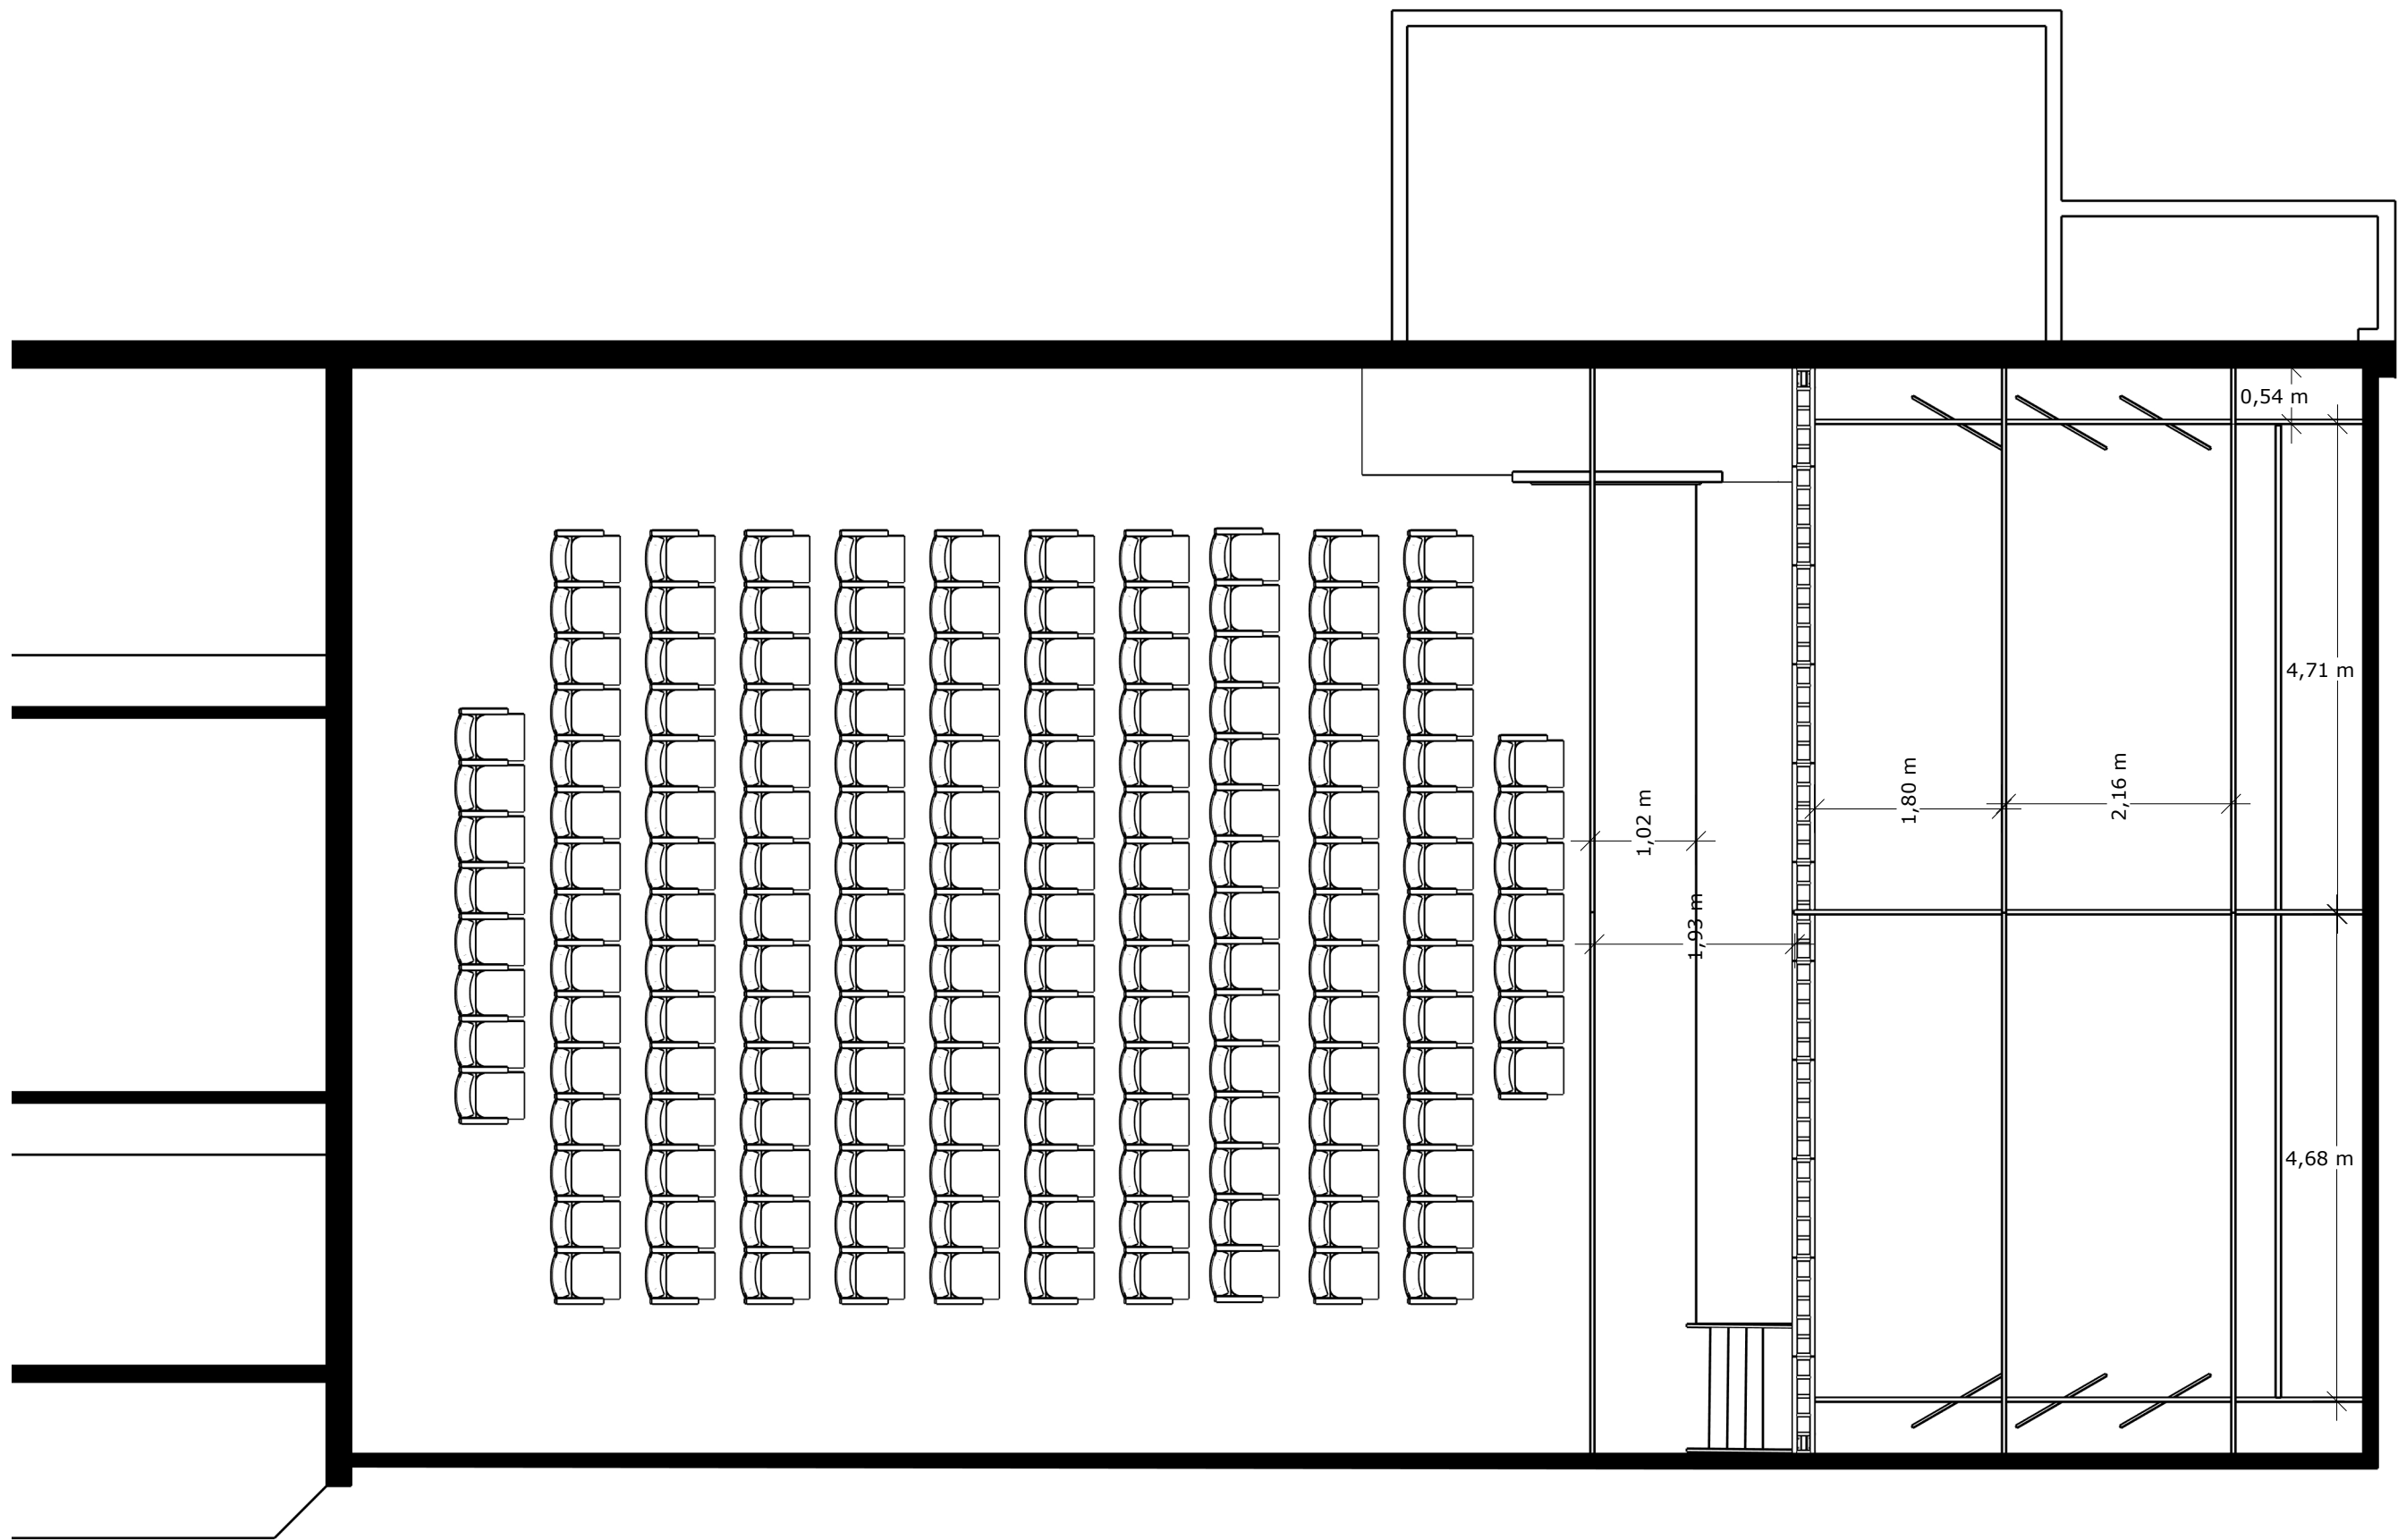

PROJETO

TEATRO MUNICIPAL DE CANGUÇU

CONTEÚDO

MAPA DE VARAS

REALIZAÇÃO

CARTOGRAFIA DOS PALCOS

CENÓGRAFO

RODRIGO SHALAKO

DATA

26/08/2025

PRANCHA

03/03